


SUPERFICIES ÚTILES Y CONSTRUIDAS			
PLANTA BAJA	S. ÚTIL	S. CONSTR.	S. COMPUT.
SALÓN-COCINA	34,77 m²		
DESPENSA	3,30 m²		
BAÑO 1	4,80 m²		
PASILLO	2,08 m²		
DORMITORIO 2	10,74 m²		
DORMITORIO 1	13,17 m²		
BAÑO 2	4,73 m²	88,41 m²	88,41 m²
PORCHE 1	17,06 m²	17,06 m²	8,53 m²
PORCHE 2	19,50 m²	19,50 m²	9,75 m²
TOTAL	110,15 m²	124,97 m²	106,69 m²

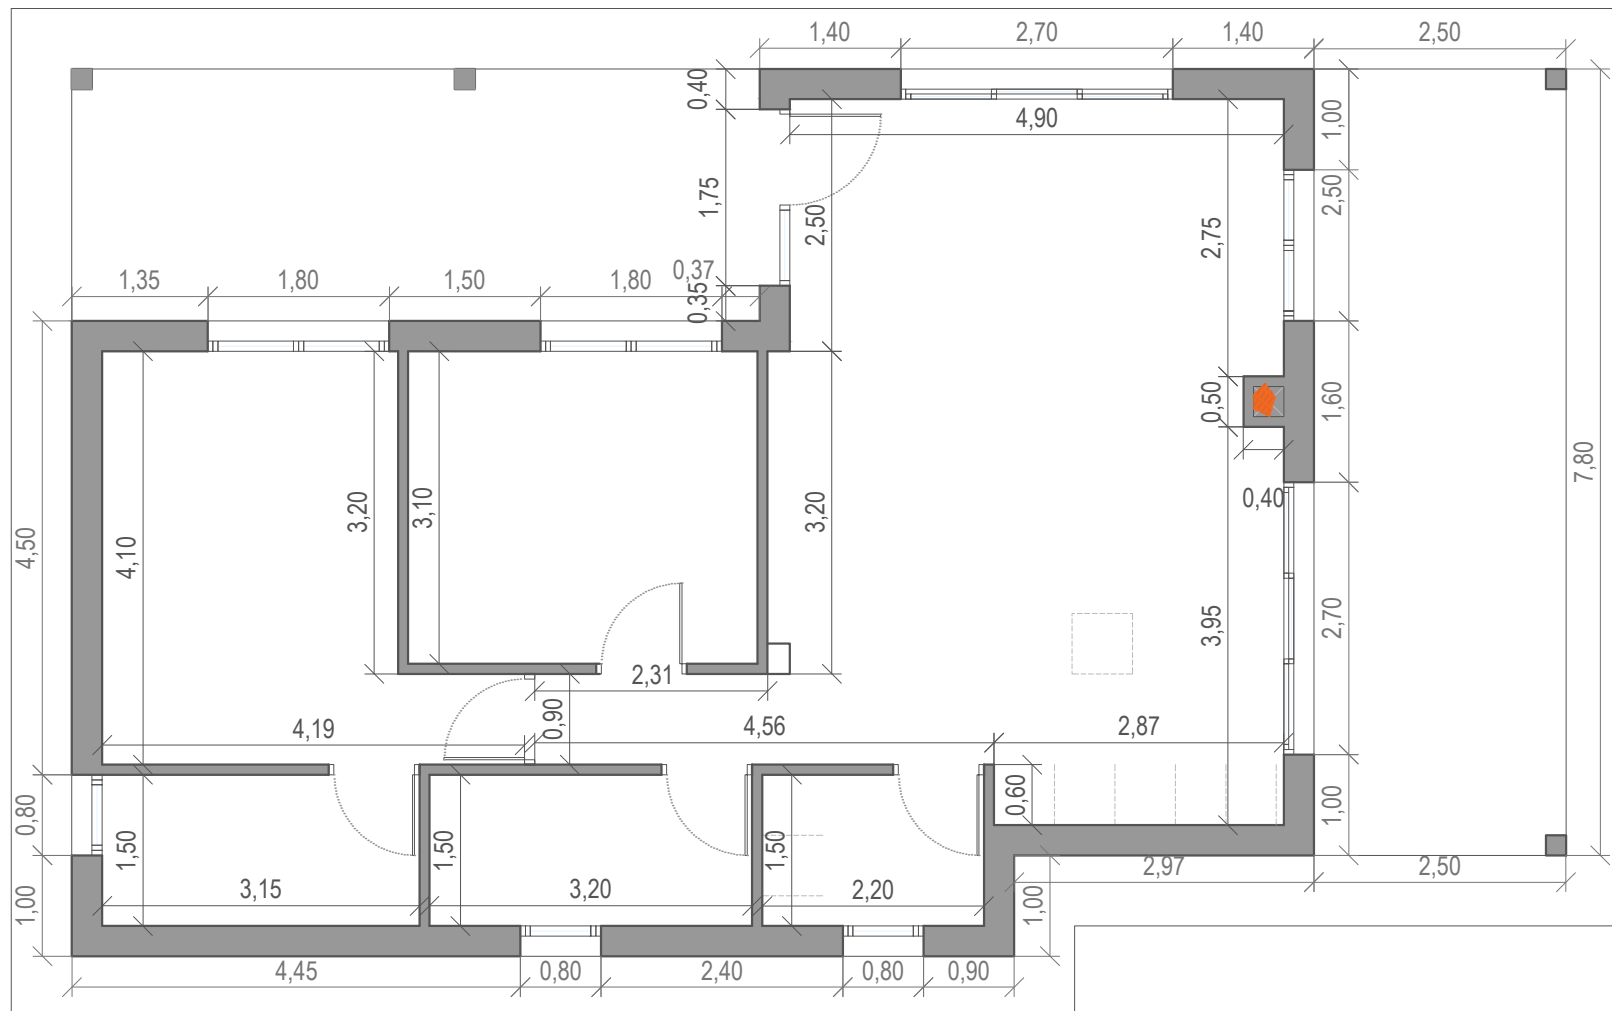

PROYECTO BÁSICO

VIVIENDA UNIFAMILIAR

LA BORBOLLA - LLANES

Fecha Diciembre 2.019	Escala 1:75	Revisión 00	A01
--------------------------	----------------	----------------	------------

ARQUITECTURA PLANTA BAJA. DISTRIBUCIÓN Y COTAS

ARQUITECTO ANA DEL CAMPO ALVARADO	1.567 COAA www.grupoarquitect.com
PROMOTOR JOAQUÍN yABEL TAMÉS ALONSO	Av. La Vega de Santiago, 27 BJ - Posada de Llanes - Asturias TEL: 984.193.254 e-mail: adelcampo@grupoarquitect.com