



CONSULTA DESCRIPTIVA Y GRÁFICA DE DATOS CATASTRALES DE BIEN INMUEBLE

REFERENCIA CATASTRAL DEL INMUEBLE
333348005004030000LW

DATOS DESCRIPTIVOS DEL INMUEBLE

provincia:

parcela:

parcela de construcción:

PARCELA CATASTRAL

provincia:



parcela:

parcela de construcción:

información gráfica

Este documento es de una verificación catastral, por lo que debe guardarse en un archivo a través del 'Acceso a datos catastrales en protección' de la IEC.

Junta, 28 de Noviembre de 2019

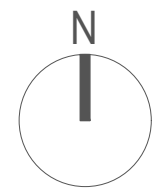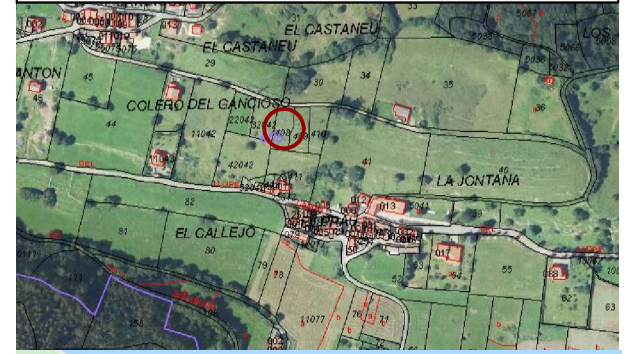

PROYECTO BÁSICO
VIVIENDA UNIFAMILIAR
LA BORBOLLA - LLANES

Fecha Diciembre 2.019	Escala 1:2000	Revisión 00	S01
--------------------------	------------------	----------------	------------

SITUACIÓN
PLANO DE SITUACIÓN

ARQUITECTO: 1.567 COAA

 ANA DEL CAMPO ALVARADO
 www.grupoarquitect.com

PROMOTOR: HERMANOS TAMÉS ALONSO, S.L.
 Av. La Vega de Santiago, 27 BJ - Posada de Llanes - Asturias
 TEL: 984.193.254 e-mail: adelcampo@grupoarquitect.com