




ALZADO ESTE

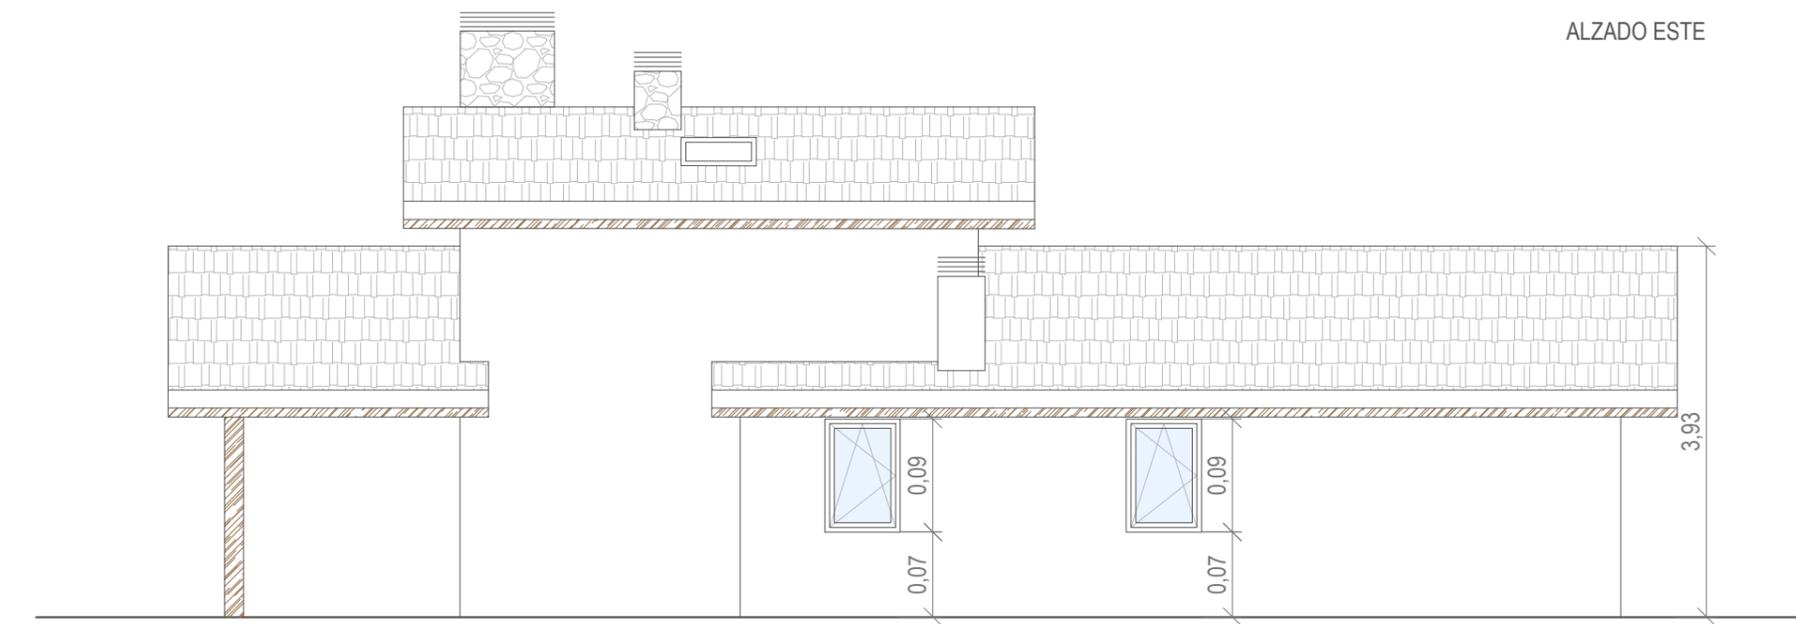

ALZADO OESTE

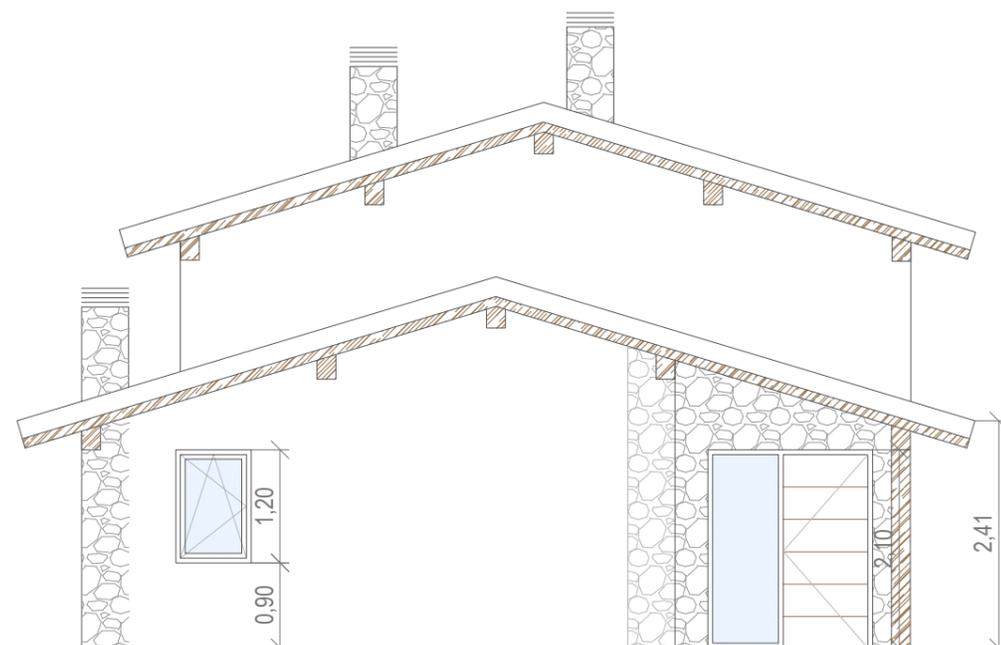

ALZADO NORTE

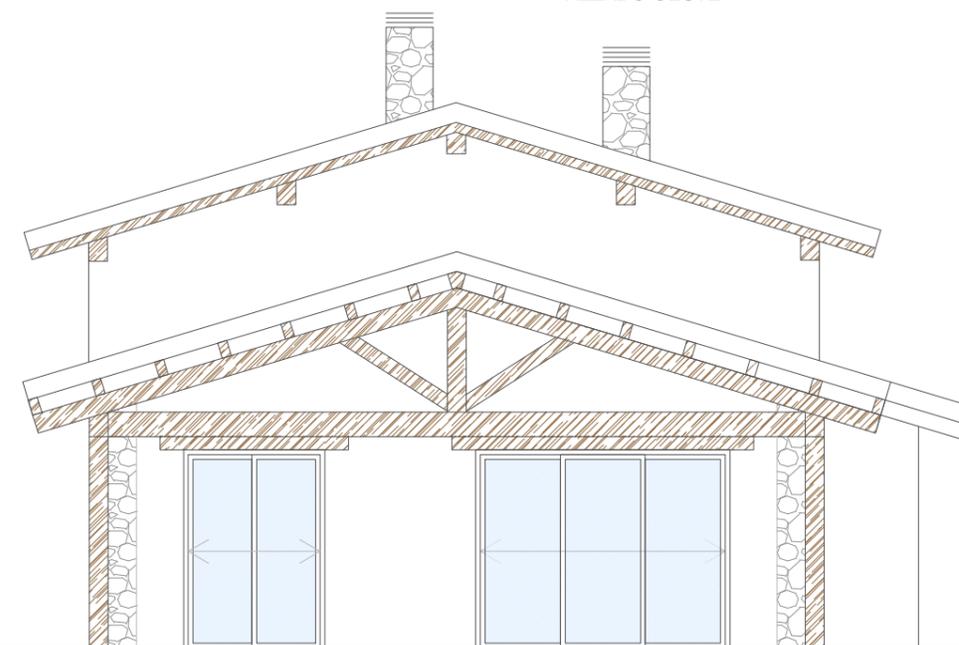

ALZADO SUR



PROYECTO BÁSICO

VIVIENDA UNIFAMILIAR

LA BORBOLLA - LLANES

Fecha Diciembre 2.019	Escala 1:75	Revisión 00	A03
--------------------------	----------------	----------------	------------

ARQUITECTURA
ALZADOS

ARQUITECTO ANA DEL CAMPO ALVARADO	1.567 COAA	ARQUITEC servicios profesionales www.grupoarquitect.com
PROMOTOR JOAQUÍN y ABEL TAMÉS ALONSO	Av. La Vega de Santiago, 27 BJ - Posada de Llanes - Asturias TEL: 984.193.254 e-mail: adelcampo@grupoarquitect.com	